



ОПШТИНА БИТОЛА

Градоначалник

Врз основа на член 35 и член 46 став 9 од Законот за просторно и урбанистичко планирање („Сл. весник на РМ“ бр. 199/14, 44/15, 193/15, 31/16, 163/16, 64/18 и 168/18), а во врска со член 93 од Законот за урбанистичко планирање („Сл. весник на РМ“ бр.32/20) и чл. 50 точка 4 од Законот за локална самоуправа (Сл. весник на РМ Бр. 5/02) и донесената Програма за изработка на урбанистички планови во Општината Битола за 2021 година бр.09-161/7 од 25.12.2020, Градоначалникот на Општина Битола го издава следното:

С О О П Ш Т Е Н И Е

За организирање на ЈАВНА ПРЕЗЕНТАЦИЈА и ЈАВНА АНКЕТА за ЛУПД за формирање на градежна парцела со намена В2-прифатилиште за кучиња на дел од КП бр. 25/1, КО Битола 5, Општина Битола

Јавната Презентација за ЛУПД за формирање на градежна парцела со намена В2-прифатилиште за кучиња на дел од КП бр. 25/1, КО Битола 5, Општина Битола ќе се одржи на ден 05.03.2021 г. (петок) во 11.00 часот во салата на Советот на Општина Битола, на Бул. 1 ви Мај бр. 61 Општина Битола.

Границата на ЛУПД за формирање на градежна парцела со намена В2-прифатилиште за кучиња на дел од КП бр. 25/1, КО Битола 5, Општина Битола е дефинирана согласно графичкиот прилог и има површина од 1.3ха.

Графичкиот прилог од ЛУПД за формирање на градежна парцела со намена В2-прифатилиште за кучиња на дел од КП бр. 25/1, КО Битола 5, Општина Битола, ќе биде изложен во информацискиот систем за е-урбанизам, на огласна табла во просториите на Општина Битола почнувајќи од 05.03.2021 год. и на веб страната на Општина Битола www.bitola.gov.mk во панелот за јавна презентација и јавна анкета.

Јавната анкета за ЛУПД за формирање на градежна парцела со намена В2-прифатилиште за кучиња на дел од КП бр. 25/1, КО Битола 5, Општина Битола, ќе трае 8 работни денови почнувајќи од 05.03.2021 год. заклучно со 16.03.2021 год.

Во одредениот рок заинтересираните правни и физички лица од конкретното подрачје опфатено со ЛУПД, можат да доставуваат забелешки, предлози и мислења на анкетни листови, во писмена форма, кои можат да се подигнат од шалтерите на Општина Битола или во електронска форма преку информацискиот систем за е-урбанизам.

08-1044/3
01.03.2021 год.
БИТОЛА



ГРАДОНАЧАЛНИК
на Општина Битола
м-р. Наташа Петровска


"Булевар 1^{ви} Мај" бр. 61 7000 Битола Република Северна Македонија

тел: 047 234 234 047 208 340 факс: 047 208 307 e-mail: bitola@t-home.mk www.bitola.gov.mk

ПЛАНСКА ДОКУМЕНТАЦИЈА - БИЛАНСНИ ПОКАЗАТЕЛИ		
НАМЕНА НА ЗЕМЈИШТЕ	ПОВРШИНА (м2)	ПРОЦЕНТ (%)
1 В2 - ПРИФАТИЛИШТЕ ЗА КУЧИЊА	6600.29	50%
2 ПОВРШИНА НА ЗЕЛЕНИЛО ВО РАМКИ НА ГРАДЕЖНА ПАРЦЕЛА	2640.11	20%
3 Е1 - ИНФРАСТРУКТУРА	3960.17	30%
ВКУПНО (ПЛАНСКИ ОПФАТ)	13200.57	100%

СПОРЕДБЕНИ ПОКАЗАТЕЛИ		
НАМЕНА НА ЗЕМЈИШТЕТО	ДОКУМЕНТАЦИОНА ОСНОВА (м2)	ПЛАНСКА ДОКУМЕНТАЦИЈА (м2)
1 В2 - ПРИФАТИЛИШТЕ ЗА КУЧИЊА	/	6600.29
2 НЗ - НЕИЗГРАДЕНО ЗЕМЈИШТЕ	13200.57	/
3 ПОВРШИНА НА ЗЕЛЕНИЛО ВО РАМКИ НА ГРАДЕЖНА ПАРЦЕЛА	/	2640.11
4 Е1 - ИНФРАСТРУКТУРА	0.00	3960.17
ВКУПНО	13200.57	13200.57

ОСНОВНА КЛАСА НА НАМЕНИ	В2 - ПРИФАТИЛИШТЕ ЗА КУЧИЊА	
КОМПАТИБИЛНИ КЛАСИ НА НАМЕНИ (МАКСИМАЛЕН ВКУПЕН ЗБИР ДО 30% ВО ОДНОС НА ОСНОВНАТА)	АЗ - ГРУПНО ДОМУВАЊЕ (20%) Б5 - ХОТЕЛИ (20%) Б1 - МАЛИ КОМЕРЦИЈАЛНИ И ДЕЛОВНИ ДЕЈНОСТИ (20%) ДЗ - СПОРТ И РЕКРЕАЦИЈА (20%) Б4 - ДЕЛОВНИ ДЕЈНОСТИ (20%)	
КАТНОСТ	П	
МАКСИМАЛНА ВИСИНА НА ВЕНЕЦ	м'	СПОРЕД УП
ПОВРШИНА НА ГРАДЕЖНА ПАРЦЕЛА	м ²	13200.57
ПОВРШИНА ЗА ГРАДЕЊЕ	м ²	6600.29
ВКУПНА ПОВРШИНА ПО КАТОВИ	м ²	6600.29
ПРОЦЕНТ НА ИЗГРАДЕНОСТ	%	50%
КОЕФИЦИЕНТ НА ИСКОРИСТЕНОСТ	К	2.80
ПАРКИРАЊЕ	*	ВО РАМКИ НА ГРАДЕЖНА ПАРЦЕЛА

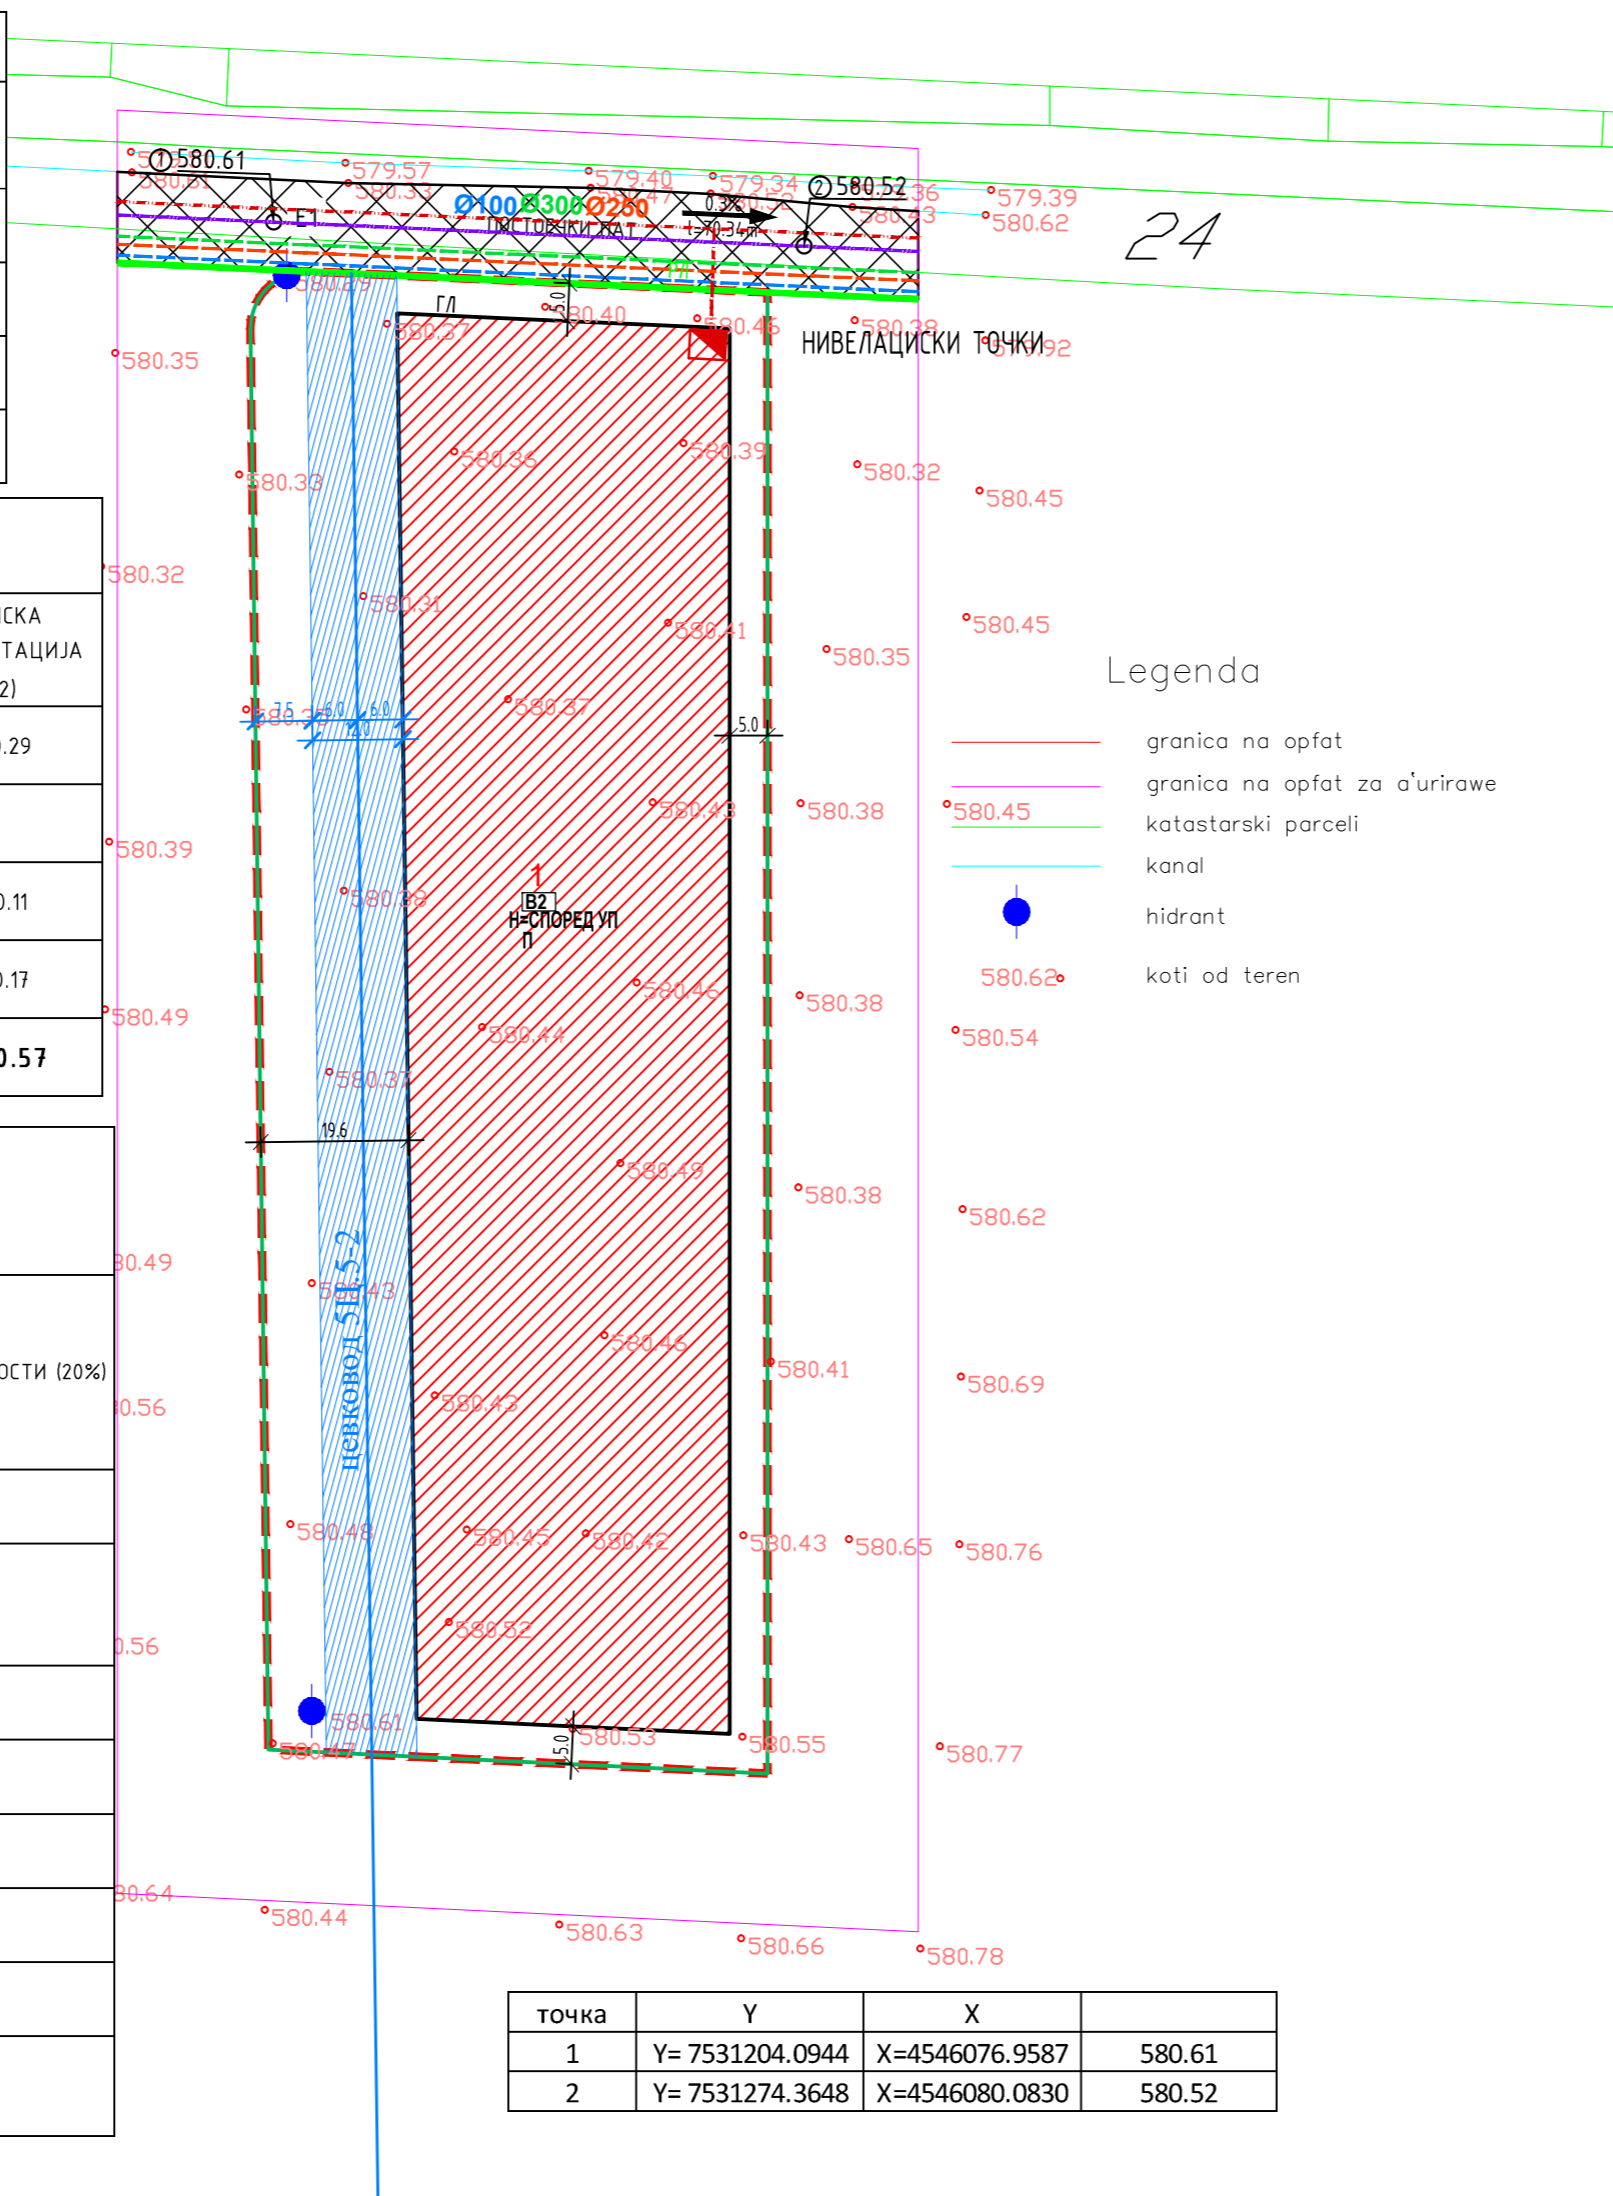

точка	Y	X	580.61
1	Y= 7531204.0944	X=4546076.9587	580.61
2	Y= 7531274.3648	X=4546080.0830	580.52

ЛОКАЛНА - УРБАНИСТИЧКА ПЛАНСКА ДОКУМЕНТАЦИЈА ЗА ФОРМИРАЊЕ НА ГРАДЕЖНА ПАРЦЕЛА СО НАМЕНА В2 - ПРИФАТИЛИШТЕ ЗА КУЧИЊА НА ДЕЛ ОД КП 25/1, КО БИТОЛА 5, ОПШТИНА БИТОЛА

ПОВРШИНА	1.3 ха		
ДЕЛ	ПЛАНСКА ДОКУМЕНТАЦИЈА	РАЗМЕР	1 : 1000

ЛЕГЕНДА					
	ГРАНИЦА НА ПЛАНСКИ ОПФАТ		ПОСТОЕЧКИ ЦЕВКОВОД 5Ц-5-2		ЗАШТИТЕН ПОЈАС НА ПОСТОЕЧКИ ЦЕВКОВОД 5Ц-5-2 (6 МЕТРИ ЛЕВО/ДЕСНО)
	РЕГУЛАЦИОНА ЛИНИЈА		ПЛАНИРАНА ЕЛЕКТРОНСКА КОМУНИКАЦИСКА МРЕЖА		ПЛАНИРАНА ВОДОВОДНА МРЕЖА
	ГРАНИЦА НА ПАРЦЕЛА		ЕЛЕКТРИКА - ПЛАНИРАНА МРЕЖА		ПЛАНИРАНА ФЕКАЛНА МРЕЖА
	ГРАДЕЖНА ЛИНИЈА		ПЛАНИРАНА ТРАФОСТАНИЦА		ПЛАНИРАНА АТМОСФЕРСКА МРЕЖА
	БРОЈ НА ПАРЦЕЛА				
	ПЛАНИРАНА КАТНОСТ				
	ПЛАНИРАНА ВИСИНА НА ВЕНЕЦ				
	ПРИФАТИЛИШТЕ ЗА КУЧИЊА				
	ПОСТОЕЧКИ ПАТ				

	КОТА НА НИВЕЛАЦИЈА	РУЧА НА ВЕТРОВИ	
	ПАД НА УЛИЦА		

ИЗРАБОТУВАЧ	 ИВАНОВ ИНЖЕНЕРИНГ ДООЕЛ БОРИС КИДРИЧ 12/16, БИТОЛА WWW.IVANOVENG.COM.MK	УПРАВИТЕЛ: САШКО ИВАНОВ д.иа ЛИЦЕНЦА ЗА ИЗРАБОТУВАЊЕ НА УРБАНИСТИЧКИ ПЛАНОВИ БР. 0023
-------------	---	--

ОВЛАСТЕНИ ПЛАНЕРИ	САШКО ИВАНОВ д.иа ОВЛАСТУВАЊЕ 0.0095	НАТАЛИ ТАШЕВСКА ГУЛЕВСКА д.иа ОВЛАСТУВАЊЕ 0.0094 АНДРИЈАН ИВАНОВ д.иа ОВЛАСТУВАЊЕ 0.0674
-------------------	--------------------------------------	---

СОРАБОТНИЦИ	ЦВЕТАНКА ДОНЧЕВА д.иа ОВЛАСТУВАЊЕ 0.0622	СТЕФАНИЈА ИВАНОВ д.иа ОВЛАСТУВАЊЕ 0.0531
-------------	--	--

ПРИЛОГ	СИНТЕЗЕН ПЛАН		
--------	---------------	--	--

ТЕХ. БРОЈ	0801-07-09/20	ДАТУМ	09.2020	ЛИСТ	5
-----------	---------------	-------	---------	------	---