



## ОПШТИНА БИТОЛА

### Градоначалник

Врз основа на член 35 став 3 од Законот за просторно и урбанистичко планирање („Сл. весник на РМ“ бр. 199/14, 44/15, 193/15, 31/16 и 163/16), чл. 50 точка 4 од Законот за локална самоуправа (Сл. весник на РМ Бр. 5/02) и донесената Програма за изработка на урбанистички планови во Општината Битола во 2017 година бр.09-125/17 од 23.12.2016, Градоначалникот на Општина Битола го издава следното:

### С О О П Ш Т Е Н И Е

#### **За организирање на ЈАВНА ПРЕЗЕНТАЦИЈА и ЈАВНА АНКЕТА по Предлог Детален Урбанистички План за Блок Стар Прогрес - Општина Битола**

Јавната Презентација по Предлог Детален Урбанистички План за **Блок Стар Прогрес- Општина Битола** ќе се одржи на ден 01.09.2017 г. (петок) во 10.00 часот во Салата на Совет на Општина Битола, на ул. Бул. 1 ви Мај бр. 61 Општина Битола.

Предлог Детален Урбанистички План за **Блок Стар Прогрес- Општина Битола** се однесува на опфатот кој е дефиниран со следните граници:

- На **север** се движи на осовина на планираната собирна улица,
- На **исток** по осовината на магистралната улица „Македонска Фаланга,, поранешна „Иво Лола Рибар,,
- На **северо-запад** по осовината на отворениот атмосферски канал.

Графичкиот прилог од Предлог Детален Урбанистички План за **Блок Стар Прогрес- Општина Битола** ќе биде изложен на огласна табла во просториите на Општина Битола почнувајќи од 01.09.2017 год. и на веб страната на Општина Битола [www.bitola.gov.mk](http://www.bitola.gov.mk) во панелот за јавна презентација и јавна анкета. Површината на дефинираниот плански опфат изнесува 1,74 ха.

**Јавната Анкета по Предлог Детален Урбанистички План за Блок Стар Прогрес- Општина Битола, ќе трае 10 работни денови почнувајќи од 01.09.2017 год. заклучно со 15.09 .2017 год.**

Во одредениот рок заинтересираните правни и физички лица од конкретното подрачје опфатено со предлог планот, можат да доставуваат забелешки, предлози и мислења на анкетни листови, во писмена форма, кои можат да се подигнат од Општина Битола или во електронска форма преку информацискиот систем за е-урбанизам.

Се повикуваат правните и физички лица од конкретното подрачје на предлог планот да земат учество во јавната анкета, бидејќи тоа е од наш заеднички интерес.

08-756/3  
23.08.2017 год.  
БИТОЛА

ГРАДОНАЧАЛНИК  
на Општина Битола  
**Владимир Талески**


"Булевар 1<sup>ви</sup> Мај" бр. 61 7000 Битола Република Македонија

# АЖУРИРАНА ГЕОДЕТСКА ПОДЛОГА ЗА ДУП ЗА ЛОКАЛИТЕТ СТАР ПРОГРЕС КО БИТОЛА 1/2 ОПШТИНА БИТОЛА P=1:1000



- ### ЛЕГЕНДА
- ГРАНИЦА НА ОПФАТ
  - ГРАНИЦА НА СНИМАЊЕ
  - КАТАСТАРСКИ ПАРЦЕЛИ
  - УЛИЦИ И ПРИСТАПНИ ПАТЕКИ - ПОМОШНИ ЛИНИИ
  - 8600/2 БРОЈ НА КАТАСТАРСКА ПАРЦЕЛА
  - 247/86 НАДМОРСКА ВИСИНА (КОТА) НА ДЕТАЛНА ТОЧКА
  - ИНДИВИДУАЛНА СТАНЕБНА ЗГРАДА
  - ДЕЛОВНИ ЗГРАДИ
  - ДЕЛОВНО - СТАНЕБНИ ЗГРАДИ
  - × ПОМОШНИ ЗГРАДИ
  - ⊗ ТРАНСФОРМАТОР
  - ⊗ ТРАФИКА
  - ←→ ПРЕМИН ПОД ЗГРАДА
  - ПАРК И ЗЕЛЕНИЛО
  - БЕТОНСКА ПОЧА (СТАЗА)
  - СПОМЕНИК - БИСТА
  - ЈАРБОЛ
  - ФОНТАНА
  - ВОДОВОД - ШАХТА
  - ВОДОВОД - ШАХТА
  - ИСПУСТ ОД ЦЕВКОВОД БЕЗ ОТВОР
  - ПОДЗЕМЕН ХИДРАНТ СО ЗАТВОРАН
  - ЧЕШИМА
  - ВОДОМЕР
  - ХИДРАНТ - ШАХТА
  - КАНАЛИЗАЦИЈА - ШАХТА
  - ТОПЛИФИКАЦИЈА - ШАХТА
  - ТЕЛЕФОН - ШАХТА
  - ФЕКАЛЕН ИСПУСТ - ШАХТА
  - КАБЛОВСКИ РАЗВОДНИК - ТЕЛЕФОН
  - КАБЛОВСКИ РАЗВОДНИК - СТРУЈА
  - УЛИЧЕН ЧАСОВНИК
  - РЕКЛАМНО ПАНО
  - СЕМАФОР
  - АВТОБСКА ПОСТОЈКА
  - СООБРАЌАЕН ЗНАК
  - СООБРАЌАЕН ЗНАК
  - СТОПОВОСИ ОД ПТТ МРЕЖА
  - СТОПОВОСИ ОД ЕЛЕКТРИЧНА МРЕЖА
  - УЛИЧНО ОСВЕТЛУВАЊЕ
  - ДРВА

Друштво за геодетски и катастарски работи ГЕОЗУМ ИНЖЕНЕРИНГ ТДИ ДООЕЛ Скопје тел: 078 248 965, 070 357 799 E-mail: ignjatovskitracce@gmail.com улица "Владимир Комаров 1-3/001 Скопје"		размер: P=1:1000	
предмет: Ажурирана геодетска подлога За ДУП за локалитет Стар Прогрес		нарачател:	
цртеж: Ажурирана геодетска подлога		фаза: Г	дата: 03.2017
снимиле:	Д.Додевски геод.тех	лист бр. 1	управител: Т.Игњатовски дипл.геод.инж
овластен геодет: Т.Игњатовски дипл.геод.инж			

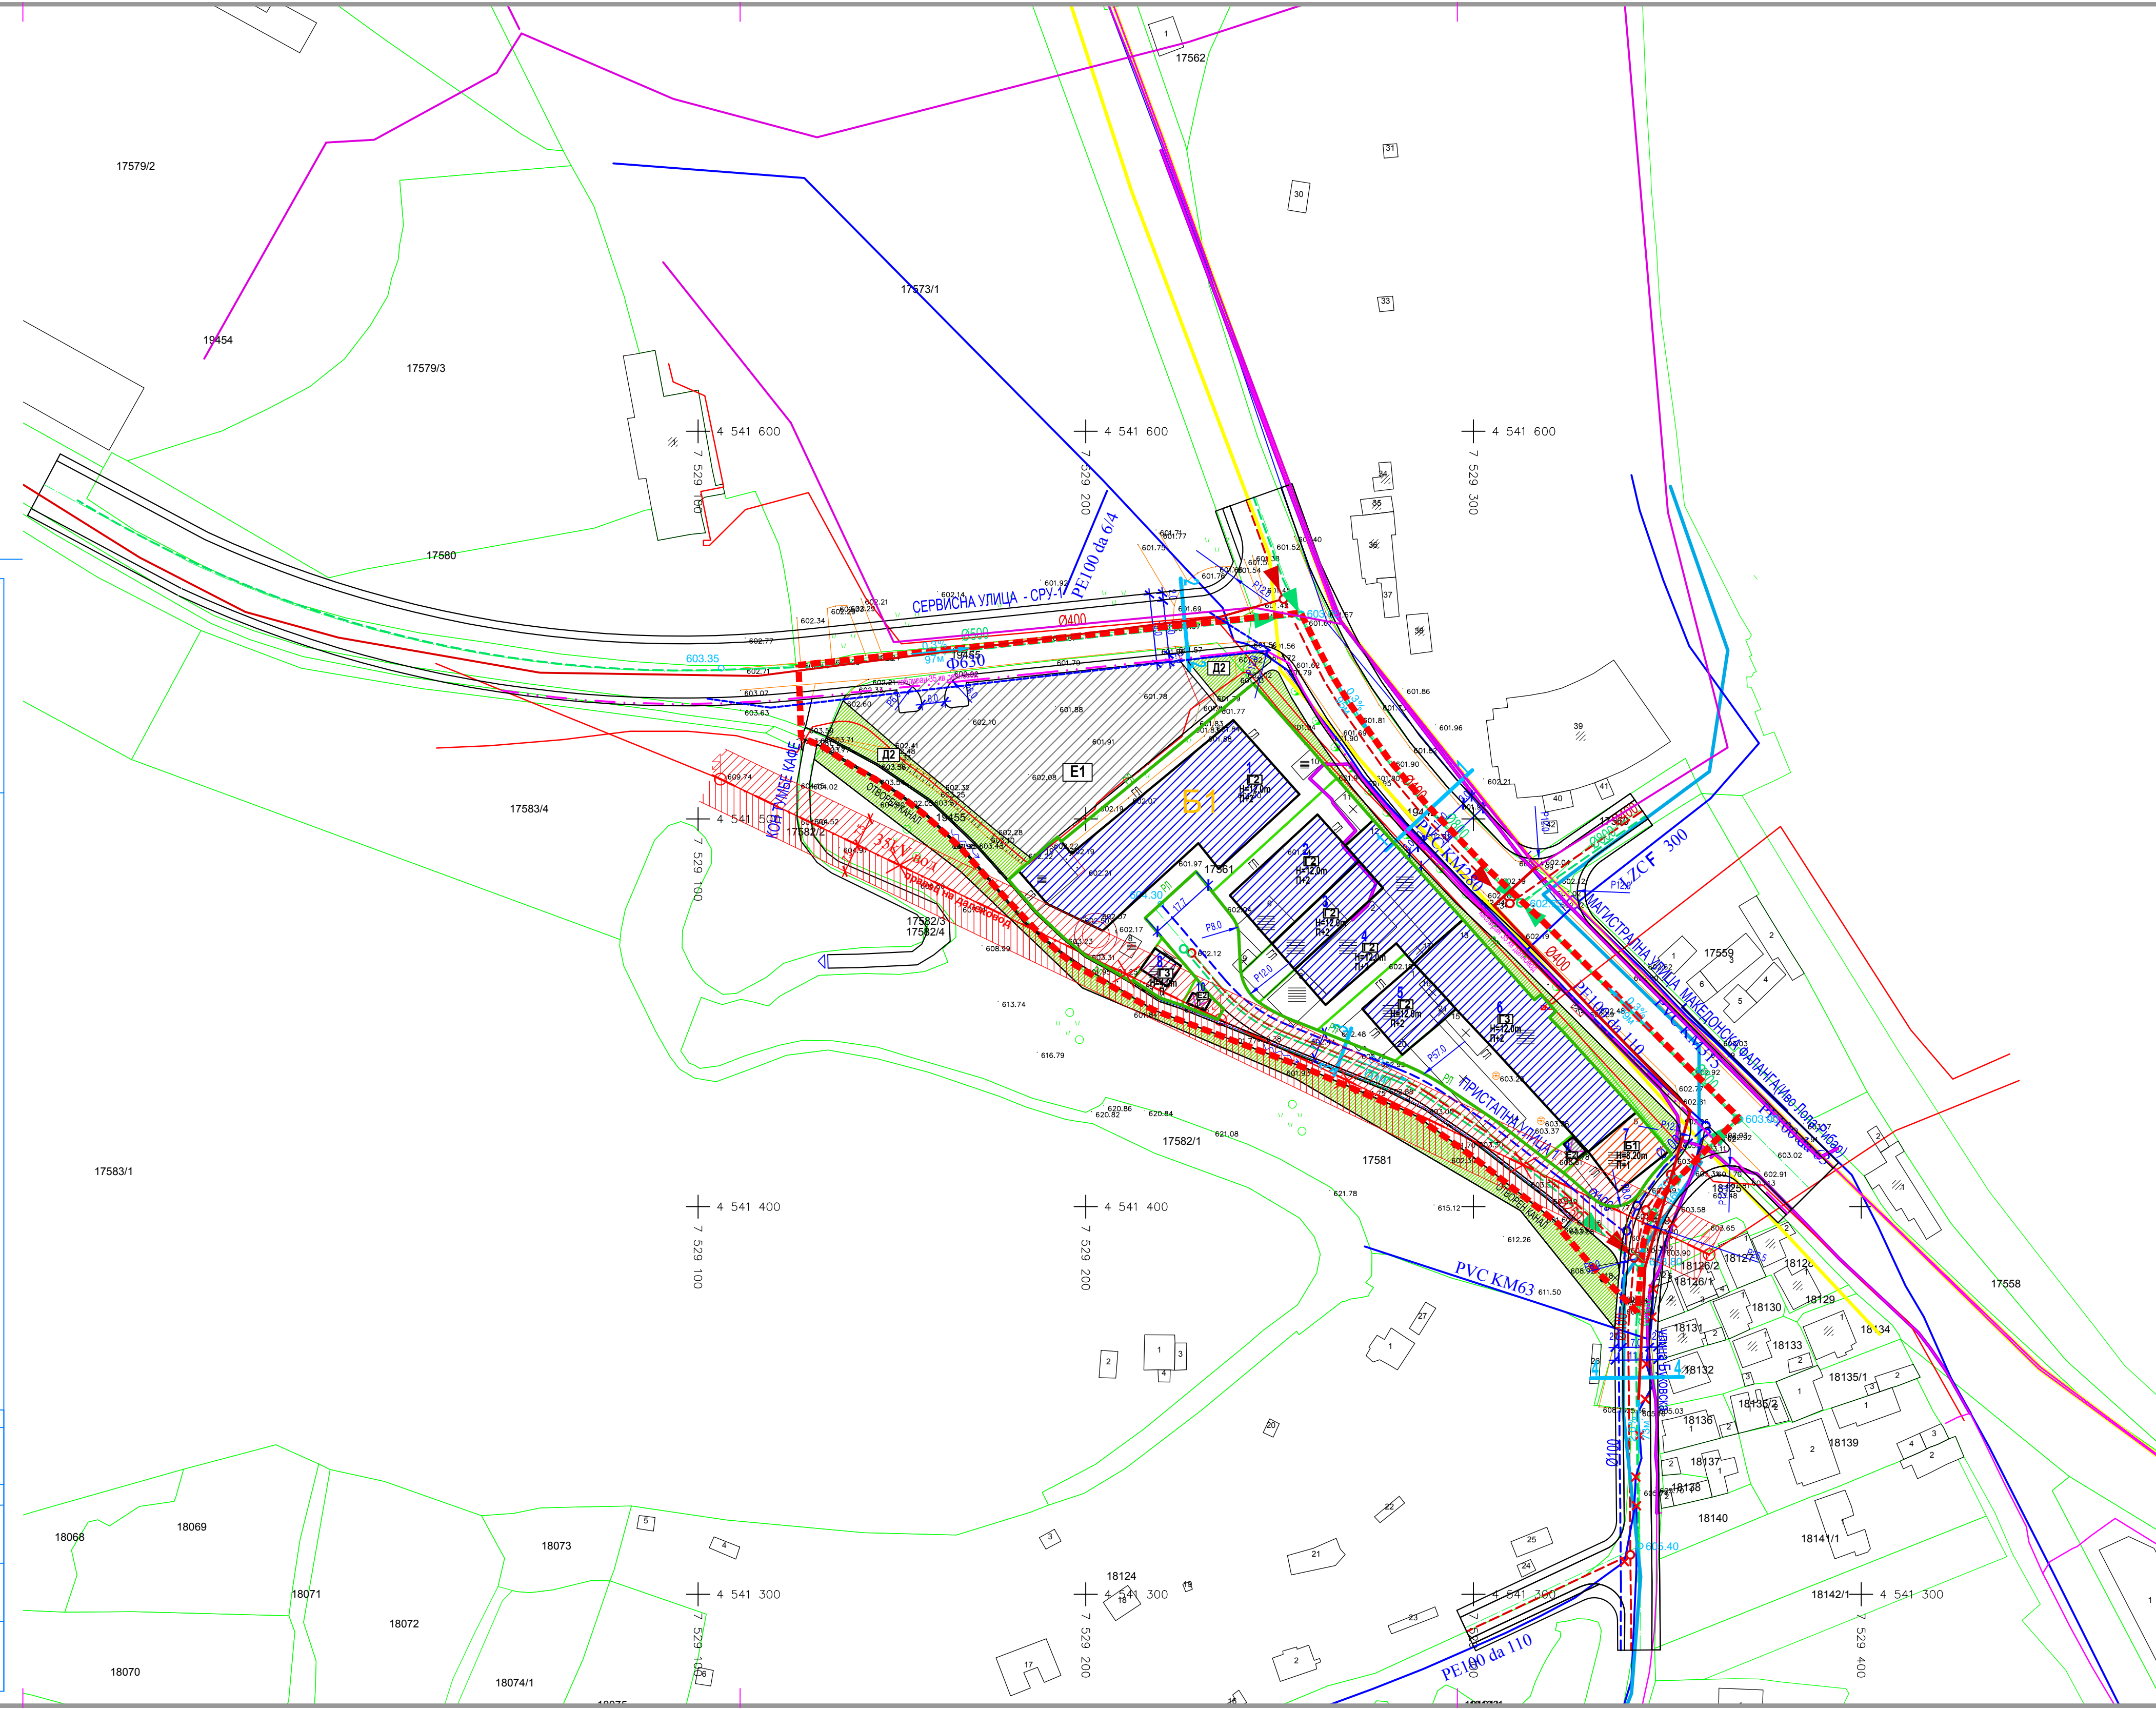

КООРДИНАТИ НА ПЛАНСКИ ОПФАТ

X=7529352.2752 Y=4541406.9013
X=7529343.5702 Y=4541388.2304
X=7529342.2444 Y=4541372.8163
X=7529330.7500 Y=4541384.4800
X=7529321.9800 Y=4541394.5600
X=7529322.5200 Y=4541395.1100
X=7529299.8900 Y=4541412.8500
X=7529288.7800 Y=4541420.7400
X=7529285.7500 Y=4541423.1500
X=7529281.5300 Y=4541425.1800
X=7529277.1700 Y=4541426.9000
X=7529257.1300 Y=4541435.5600
X=7529223.2100 Y=4541448.5100
X=7529217.3700 Y=4541450.7900
X=7529209.1500 Y=4541455.4100
X=7529197.4100 Y=4541462.2700
X=7529193.9100 Y=4541464.8300
X=7529189.0200 Y=4541469.3600
X=7529177.3300 Y=4541481.7500
X=7529167.4800 Y=4541492.8100
X=7529161.6800 Y=4541498.1400
X=7529158.1000 Y=4541501.3700
X=7529153.5300 Y=4541504.9600
X=7529145.6000 Y=4541510.3100
X=7529140.2600 Y=4541513.3400
X=7529132.0100 Y=4541518.7600
X=7529132.0100 Y=4541518.7600
X=7529126.5800 Y=4541521.0700
X=7529125.9333 Y=4541539.4837
X=7529255.5809 Y=4541552.9563
X=7529260.0059 Y=4541543.9166
X=7529263.5038 Y=4541537.2003
X=7529268.0138 Y=4541529.8440
X=7529278.1382 Y=4541515.4433
X=7529287.9676 Y=4541503.6749
X=7529296.0080 Y=4541495.2048
X=7529304.0322 Y=4541486.7517
X=7529316.8299 Y=4541474.6919
X=7529368.4001 Y=4541422.9829
X=7529352.2752 Y=4541406.9013

## ДЕТАЛЕН УРБАНИСТИЧКИ ПЛАН ЗА БЛОК "СТАР ПРОГРЕС" ОПШТИНА БИТОЛА ПЛАНСКИ ПЕРИОД 2017-2022 ПРЕДЛОГ ПЛАН M=1:1000

- ### ЛЕГЕНДА:
- ГРАНИЦА НА ПЛАНСКИ ОПФАТ - P=1:74m
  - B1 НУМЕРАЦИЈА НА ДЕЛ ОД ПЛАНСКИ ОПФАТ
  - Р1 РЕГУЛАЦИОНА ЛИНИЈА
  - 1-X ГРАНИЦА НА ГРАДЕЖНА ПАРЦЕЛА
  - П1 ГРАДЕЖНА ЛИНИЈА
  - ЕЛЕМЕНТИ НА СООБРАЌАЈ
  - ОСИ НА СООБРАЌАНИЦИ
- ### КЛАСИ НА НАМЕНА:
- Б КОМЕРЦИЈАЛНИ И ДЕЛОВНИ НАМЕНИ
  - B1 МАЛИ КОМЕРЦИЈАЛНИ И ДЕЛОВНИ СОДРЖИНИ
  - Г ПРОИЗВОДСТВО, ДИСТРИБУЦИЈА И СЕРВИСИ
  - G1 ЛЕСНА И НЕЗАГРАДЛИВА ИНДУСТРИЈА
  - G2 СЕРВИСИ
  - Д ЗЕЛЕНИЛО И РЕКРЕАЦИЈА
  - D2 ЗАШТИТНО ЗЕЛЕНИЛО
  - Е ИНФРАСТРУКТУРА
  - E1 КОМУНАЛНА ИНФРАСТРУКТУРА - ПАРКИНГ
  - E2 КОМУНАЛНА СУТРАСТРУКТУРА - ТРАВОСТАНИЦА
- ### ИНФРАСТРУКТУРА:
- НИВЕЛМАН ПОДОЛЖЕН
  - ХИДРАНТИ
  - ПОСТЕОН ВОЗДУШЕН ДАТОВОД (ЕВН) - ПОМАШЕН
  - ПОСТОЈНА ВОДОВОДНА МРЕЖА
  - ПОСТОЈНА ФЕКАЛНА КАНАЛИЗАЦИЈА
  - ПОСТОЈНА ЕЛЕКТРИЧНА МРЕЖА (ЕВН)
  - ПОСТОЈЕН БАКАРЕН КАБЕЛ (АЕК)
  - ПОСТОЈЕН КОАКСИЈАЛЕН КАБЕЛ (АЕК)
  - ПОСТОЈЕН ОПТИЧЕН КАБЕЛ (АЕК)
  - ПОСТОЈЕН КАНАЛ ЗА ИНСТАЛАЦИЈА (АЕК)
  - ПОСТОЈНА ТЕЛЕКОМУНИКАЦИОНА ИНСТАЛАЦИЈА
  - ПЛАНИРАНА ВОДОВОДНА МРЕЖА
  - ПЛАНИРАНА ФЕКАЛНА КАНАЛИЗАЦИЈА
  - ПЛАНИРАНА АТМОСФЕРСКА КАНАЛИЗАЦИЈА
- ЧИП ГРУП-СКОПЈЕ**
- |  |   |            |
|--|---|------------|
| ПЛАНИРАНА РЕКРЕАЦИЈА И СНИМА НА КОМУНАЛНА ИНФРАСТРУКТУРА | ПРЕДЛОГ ПЛАН  | Y          |
| ПРЕДЛОГ ПЛАН   | ПРЕДЛОГ ПЛАН  | Y          |
| СОВЕТНИК: СИВЈАНА ВАНОВСКА, д-р за овластување 0.0665    | ПРОЕКТОР: РИК ЕКСПОРТ ИМПОРТ                        | 09-03-2017 |
| СОВЕТНИК: КРИСТИНА МИЛЕСКА, д-р за овластување 0.445     | ПРОЕКТОР: ЧИП ГРУП ДООЕЛ БИТОЛА                     |            |
| СОВЕТНИК: МЕЛАНЈА КАТАЦИСКА, д-р                         | ПРОЕКТОР: ДУП ЗА БЛОК СТАР ПРОГРЕС - ОПШТИНА БИТОЛА |            |
| ПРОЕКТОР: СИВЈАНА ВАНОВСКА, д-р за овластување 0.0665    | ПРОЕКТОР: ЧИП ГРУП ДООЕЛ БИТОЛА                     |            |
| ПРОЕКТОР: СИВЈАНА ВАНОВСКА, д-р за овластување 0.0665    | ПРОЕКТОР: ЧИП ГРУП ДООЕЛ БИТОЛА                     |            |

**ФУНКЦИОНАЛНА КЛАСИФИКАЦИЈА НА СООБРАЌАЈНИЦИ:**



**АЖУРИРАНА ГЕОДЕТСКА ПОДЛОГА  
ЗА ДУП ЗА ЛОКАЛИТЕТ СТАР ПРОГРЕС  
КО БИТОЛА 1/2  
ОПШТИНА БИТОЛА  
P=1:1000**

**ЛЕГЕНДА**

— ГРАНИЦА НА ОПАТ	⊕ ИСПУСТ ОД ШЕКВОД БЕЗ ОТВОР
— ГРАНИЦА НА СФИНЖЕ	⊕ ПОДВЕМЕН ХИДРАНТ СО ЗАТВОРЕН
— КАТАСТАРСКИ ПАРЦЕЛИ	⊕ ЧЕШИМА
— УЛИЦИ И ПРИСТАПНИ ПАТЕКИ - ПОМОШНИ ЛИНИИ	⊕ ВОДОМЕР
90000 БРОЈ НА КАТАСТАРСКА ПАРЦЕЛА	⊕ ХИДРАНТ - ШАХТА
24786 НАДМОРОСНА ВИСИНА (КОТА) НА ДЕТАЛНА ТОЧКА	⊕ КАНАЛИЗАЦИЈА - ШАХТА
⊕ ИНДИВИДУАЛНА СТАНЕБНА ЗГРАДА	⊕ ТОПЛИНА КАЦИЈА - ШАХТА
⊕ ДЕЛОВНИ ЗГРАДИ	⊕ ТЕЛЕФОН - ШАХТА
⊕ ДЕЛОВНО - СТАНЕБНИ ЗГРАДИ	⊕ ЕКАЛЕН ИСПУСТ - ШАХТА
⊕ ПОМОШНИ ЗГРАДИ	⊕ КАБЛОВСКИ РАЗВОДИК - ТЕЛЕФОН
⊕ ТРАНСФОРМАТОР	⊕ КАБЛОВСКИ РАЗВОДИК - СТРУЈА
⊕ ТРАЧКА	⊕ УЛИЧЕН СОВНИК
⊕ ТРЕМИН ПОД ЗГРАДА	⊕ РЕКЛАМНО ПАНО
⊕ ПАРК И ЗЕЛЕНИЛО	⊕ СЕМАБОР
⊕ БЕТОНСКА ПЛОЧА (СТАЗА)	⊕ АВТОБУСКА ПОСТОЈКА
⊕ СПОМЕНИК - БИСТА	⊕ СООБРАЌАЕН ЗНАК
⊕ ЈАРБОЛ	⊕ СООБРАЌАЕН ЗНАК
⊕ ФОНТАНА	⊕ СООБРАЌАЕН ЗНАК
⊕ ВОДОВОД - ШАХТА	⊕ СТОПЕВИ ОД ПТТ МРЕЖА
⊕ ВОДОВОД - ШАХТА	⊕ СТОПЕВИ ОД ЕЛЕКТРИЧНА МРЕЖА
	⊕ УЛИЧНО ОСВЕТЛУВАЊЕ
	⊕ ДРВА

**НУМЕРИЧНИ ПОКАЗАТЕЛИ**


НУМЕРИЧНА ПОКАЗАТЕЛ	ИНВЕСТИЦИОНА ПАРЦЕЛА	КУЛТУРА НА НАМЕНА	ВКУПНА ПОВРШИНА НА ПАРЦЕЛА	ПОВРШИНА НА ПОДЛОЖНА ПОВРШИНА	КУЛТУРА	ПОВРШИНА НА ПОДЛОЖНА ПОВРШИНА	ПОВРШИНА НА ПАРЦЕЛА	ВКУПНА ПОВРШИНА НА ПАРЦЕЛА	ПОТРЕБЕН ПРОЦЕНТ НА ПОВРШИНА НА ПАРЦЕЛА	ПРОЦЕНТ НА ПОДЛОЖНА ПОВРШИНА	КОЕФИЦИЕНТ НА ПОДЛОЖНА ПОВРШИНА
1	Г2-лесна и незагадувачка индустрија	Г2-лесна и незагадувачка индустрија	61.62 Г2.74м <sup>2</sup> 49%	П+2	2674.85м <sup>2</sup>	1545.68м <sup>2</sup>	4637.65м <sup>2</sup>	57.8%	1.73		
2	Г2-лесна и незагадувачка индустрија	Г2-лесна и незагадувачка индустрија	61.62 Г2.74м <sup>2</sup> 49%	П+2	857.96м <sup>2</sup>	503.28м <sup>2</sup>	1509.83м <sup>2</sup>	58.7%	1.76		
3	Г2-лесна и незагадувачка индустрија	Г2-лесна и незагадувачка индустрија	61.62 Г2.74м <sup>2</sup> 49%	П+2	390.15м <sup>2</sup>	281.28м <sup>2</sup>	843.83м <sup>2</sup>	72.1%	2.16		
4	Г2-лесна и незагадувачка индустрија	Г2-лесна и незагадувачка индустрија	61.62 Г2.74м <sup>2</sup> 49%	П+2	1010.99м <sup>2</sup>	778.43м <sup>2</sup>	2335.28м <sup>2</sup>	77.0%	2.31		
5	Г2-лесна и незагадувачка индустрија	Г2-лесна и незагадувачка индустрија	61.62 Г2.74м <sup>2</sup> 49%	П+2	488.54м <sup>2</sup>	299.78м <sup>2</sup>	809.34м <sup>2</sup>	85.2%	1.68		
6	Г3-сервиси	Г3-сервиси	61.62 Г2.74м <sup>2</sup> 49%	П+2	1721.83м <sup>2</sup>	1103.63м <sup>2</sup>	3310.90м <sup>2</sup>	64.1%	1.92		
7	Б1-мали комерцијални и деловни намени	Б1-мали комерцијални и деловни намени	нв8.20м	Б1 до 40%	356.12м <sup>2</sup>	212.40м <sup>2</sup>	424.80м <sup>2</sup>	69.6%	1.19		
8	Г3-сервиси	Г3-сервиси	61.62 Г2.74м <sup>2</sup> 49%	П	148.90м <sup>2</sup>	62.87м <sup>2</sup>	62.87м <sup>2</sup>	35.9%	0.36		
9	Е2 - комунална супраструктура	Е2 - комунална супраструктура	/	/	63.71м <sup>2</sup>	15.02м <sup>2</sup>	15.02м <sup>2</sup>	28.0%	0.28		
10	Е2 - комунална супраструктура	Е2 - комунална супраструктура	/	/	63.32м <sup>2</sup>	14.97м <sup>2</sup>	14.97м <sup>2</sup>	28.1%	0.28		
<b>вкупно</b>			<b>7756м<sup>2</sup></b>		<b>4778м<sup>2</sup></b>	<b>13954м<sup>2</sup></b>	<b>61.6%</b>	<b>1.80</b>			

**ВИЗУЕЛНИ ПОКАЗАТЕЛИ**

ВИЗУЕЛНИ ПОКАЗАТЕЛИ	ПОВРШИНИ	%
Б1-мали комерцијални и деловни намени	0.04 ха	2.3%
Г2-лесна и незагадувачка индустрија	1.02 ха	58.5%
Г3-сервиси	0.11 ха	6.3%
Д2 заштитно зеленило	0.12 ха	6.9%
Е1 комунална инфраструктура - сообраќај	0.45 ха	387.3%
Е2 комунална супраструктура - трафостаници	0.003 ха	0.2%
<b>вкупно</b>	<b>1.74 ха</b>	<b>100.0%</b>

**КООРДИНАТИ НА ПЛАНСКИ ОПАТ**

X=7529352.2752 Y=4541406.9013
X=7529343.5702 Y=4541388.2304
X=7529342.2444 Y=4541372.8163
X=7529330.7500 Y=4541384.4800
X=7529321.9800 Y=4541394.5600
X=7529322.5200 Y=4541395.1100
X=7529299.8900 Y=4541412.8500
X=7529288.7800 Y=4541420.7400
X=7529285.7500 Y=4541423.1500
X=7529281.5300 Y=4541425.1800
X=7529277.1700 Y=4541426.9000
X=7529257.1300 Y=4541435.5600
X=7529223.2100 Y=4541448.5100
X=7529217.3700 Y=4541450.7900
X=7529209.1500 Y=4541455.4100
X=7529197.4100 Y=4541462.2700
X=7529193.9100 Y=4541464.8300
X=7529189.0200 Y=4541469.3600
X=7529177.3300 Y=4541481.7500
X=7529167.4800 Y=4541492.8100
X=7529161.6800 Y=4541498.1400
X=7529158.1000 Y=4541501.3700
X=7529153.5300 Y=4541504.9600
X=7529145.6000 Y=4541510.3100
X=7529140.2600 Y=4541513.3400
X=7529132.0100 Y=4541518.7600
X=7529132.0100 Y=4541518.7600
X=7529126.5800 Y=4541521.0700
X=7529125.9333 Y=4541539.4837
X=7529255.5809 Y=4541552.9563
X=7529260.0059 Y=4541543.9166
X=7529263.5038 Y=4541537.2003
X=7529268.0138 Y=4541529.8440
X=7529278.1382 Y=4541515.4433
X=7529287.9676 Y=4541503.6749
X=7529296.0080 Y=4541495.2048
X=7529304.0322 Y=4541486.7517
X=7529316.8299 Y=4541474.6919
X=7529368.4001 Y=4541422.9829
X=7529352.2752 Y=4541406.9013

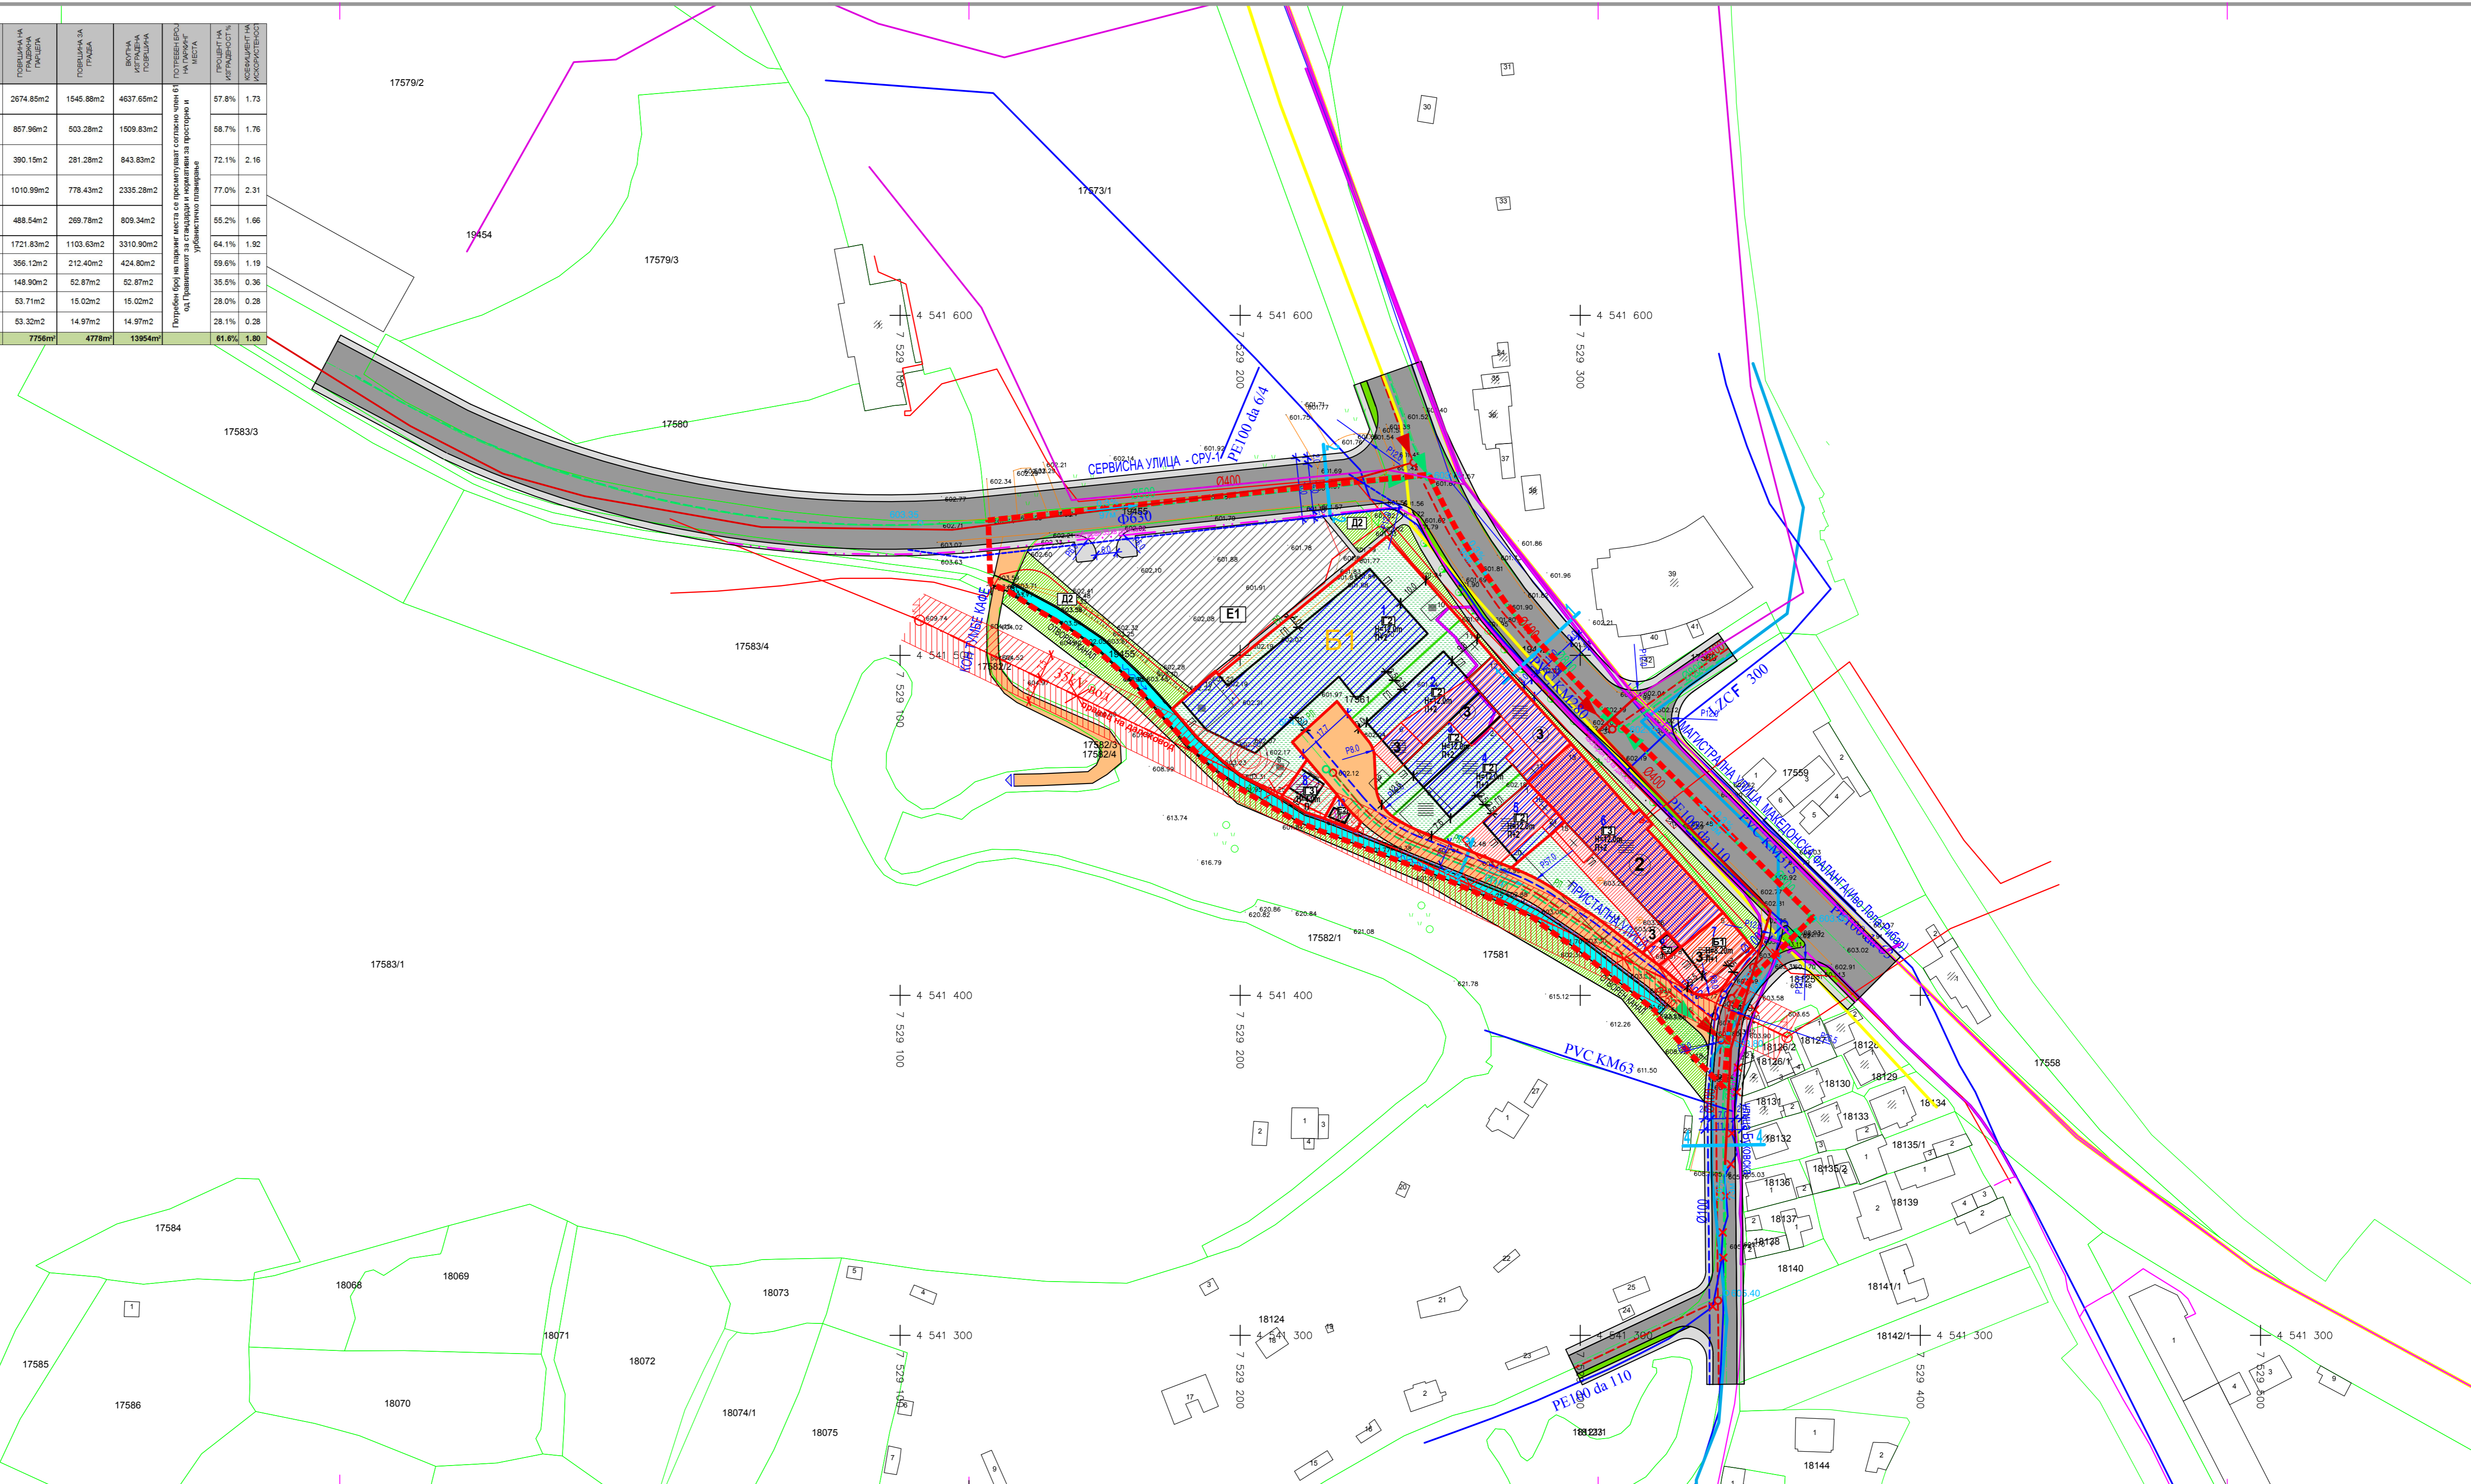

**ИНФРАСТРУКТУРА:**

- НИВЕЛМАН ПОДЛОЖЕН
- ХИДРАНТИ
- ПОСТОЈЕН ВОЗДУШЕН ДИФУЗИВ (ЕВН) - ПОМИШЕН
- ПОСТОЈНА СРЕДСТАВНА МРЕЖА (ЕВН)
- ПОСТОЈНА СНАРЕН КАБЕЛ (АЕК)
- ПОСТОЈЕН КОМУНИКАЦИОНЕН КАБЕЛ (АЕК)
- ПОСТОЈЕН ОПТИЧКИ КАБЕЛ (АЕК)
- ПОСТОЈЕН КАНАЛ ЗА ИНСТАЛАЦИЈА (АЕК)
- ПОСТОЈНА ТЕЛЕКОМУНИКАЦИОНА ИНСТАЛАЦИЈА
- ПЛАНИРАНА ВОДОВОДНА МРЕЖА
- ПЛАНИРАНА БЕГАЛНА КАНАЛИЗАЦИЈА
- ПЛАНИРАНА АТМОСФЕРСКА КАНАЛИЗАЦИЈА

**ДЕТАЛЕН УРБАНИСТИЧКИ ПЛАН  
ЗА БЛОК "СТАР ПРОГРЕС"  
ОПШТИНА БИТОЛА  
ПЛАНСКИ ПЕРИОД 2017-2022  
ПРЕДЛОГ ПЛАН M=1:1000**

**ЛЕГЕНДА**

- ГРАНИЦА НА ПЛАНСКИ ОПАТ - П+1.74м
- НОМЕРАЦИЈА НА ДЕПОД ПЛАНСКИ ОПАТ
- НОМЕРАЦИЈА НА ГРАДЕЖНА ПАРЦЕЛА
- РЕГУЛАЦИОНА ПЛИМА
- ГРАНИЦА НА ГРАДЕЖНА ПАРЦЕЛА
- ГРАДЕЖНА ЗОНА
- ЕЛЕМЕНТИ НА СООБРАЌАЈ
- СОБА НА СООБРАЌАЈНИЦИ

**КЛАСИ НА НАМЕНА:**

- КОМЕРЦИЈАЛНИ И ДЕЛОВНИ НАМЕНИ
- Б1) МАЛИ КОМЕРЦИЈАЛНИ И ДЕЛОВНИ СОДРЖИНИ
- Г ПРОИЗВОДСТВО, ДИСТРИБУЦИЈА И СЕРВИСИ
- Г2) ЛЕСНА И НЕЗАГАДУВАЧКА ИНДУСТРИЈА
- Г3) СЕРВИСИ

**ЗЕЛЕНИЛО И РЕКРЕАЦИЈА**

- Д2) ЗАШТИТНО ЗЕЛЕНИЛО
- Е ИНФРАСТРУКТУРА
- Е1) КОМУНАЛНА ИНФРАСТРУКТУРА - ПАРКИНГ
- Е2) КОМУНАЛНА ИНФРАСТРУКТУРА - ТРАФОСТАНИЦИ

**СООБРАЌАЈНИ ПОВРШИНИ:**

- КОЛОВОЗ
- ТРОТОАР
- ПРИСТАПНА УЛИЦА
- ОТВОРЕН КАНАЛ
- ЗЕЛЕНИЛО

**РЕЖИМ НА ЗАШТИТА - ЗКО**

- РЕЖИМ НА ЗАШТИТА - ВТОР СТЕПЕН
- РЕЖИМ НА ЗАШТИТА - ТРЕТ СТЕПЕН
- ЗОНА БЕЗ ДЕЈСТВО НА ЗАШТИТА

**ЧИП ГРУП-СКОПЈЕ**

СТАТУС	СИГНАТУРА	СИМБЕЛЕН ПРИКАЗ
СВОБОНА ВАНОВСКА	ДИПЛОМАТИЧКА	ПРЕДЛОГ ПЛАН
КРИСТИНА МИЛЕСКА	ДИПЛОМАТИЧКА	РИК ЕКСПОРТ ИМПОРТ
МЕДИЦИЈА КАВАЦИСКА	ДИПЛОМАТИЧКА	МУРЕ ДИВЕЖ ДООЕЛ БИТОЛА
СВОБОНА ВАНОВСКА	ДИПЛОМАТИЧКА	ДИП ЗА БЛОК СТАР ПРОГРЕС - ОПШТИНА БИТОЛА

ПРОЕКТ: 09-03/2017  
1:1000  
18.08.2017  
7

До  
Комисија за изработување на извештаи по  
Јавна анкета за донесување на Урбанистички  
Планови што ги донесува Општина Битола

**Предлог Детален Урбанистички План за Блок Стар Прогрес - Општина  
Битола**

**ФАЗА: ЈАВНА АНКЕТА**

Границата на Предлог Детален Урбанистички План за Блок Стар  
Прогрес- Општина Битола е согласно објавениот графичкиот прилог.  
Површината на планскиот опфат изнесува 1,74 ха.

**АНКЕТЕН ЛИСТ**

Од \_\_\_\_\_  
ул. \_\_\_\_\_ бр. \_\_\_\_\_ Битола  
тел: \_\_\_\_\_

**БАРАЊЕ / ЗАБЕЛЕШКА**

Август 2017, Битола

Подносител

\_\_\_\_\_