



ОПШТИНА БИТОЛА

Градоначалник

Врз основа на член 35 и член 46 став 9 од Законот за просторно и урбанистичко планирање („Сл. весник на РМ“ бр. 199/14, 44/15, 193/15, 31/16, 163/16, 64/18 и 168/18), а во врска со член 93 од Законот за урбанистичко планирање („Сл. весник на РМ“ бр.32/20) и чл. 50 точка 4 од Законот за локална самоуправа (Сл. весник на РМ Бр. 5/02) Градоначалникот на Општина Битола го издава следното:

С О О П Ш Т Е Н И Е

За организирање на ПОВТОРНА ЈАВНА ПРЕЗЕНТАЦИЈА и ЈАВНА АНКЕТА за Предлог ДУП за Четврт Исток 2 Блок И.02.05 - Општина Битола

Јавната Презентација за Предлог ДУП за Четврт Исток 2 Блок И.02.05 - Општина Битола ќе се одржи на ден 17.06.2021 г. (четврток) во 11.00 часот во салата на Советот на Општина Битола, на Бул. 1 ви Мај бр. 61 Општина Битола.

Границата на ДУП за Четврт Исток 2 Блок И.02.05 - Општина Битола е дефинирана согласно графичкиот прилог и има површина од 8,22 ха.

Описно границата на планскиот се движи: на запад по осовина на улица Прва (крак од улица Димитар Робев), на север продолжува по осовина на улица Димитар Робев до пресек со КП Бр. 1381/4, продолжува по јужна граница на КП Бр. 1381/4 до пресекот со КП Бр. 1374 се движи по северна и источна граница на КП Бр. 1374 до пресек со јужна граница на КП Бр. 1381/3 продолжува по јужна граница на КП 1381/3 до пресекот со КП 1382/1 на исток по западна граница на КП Бр. 1382/1 до пресекот со осовина на ул. Новачки пат, на југ по осовина на Новачки пат до почетна точка на ул. Прва (крак од улица Димитар Робев)

Графичкиот прилог од ДУП за Четврт Исток 2 Блок И.02.05 - Општина Битола, ќе биде изложен во информацискиот систем за е-урбанизам, на огласна табла во просториите на Општина Битола почнувајќи од 17.06.2021 год. и на веб страната на Општина Битола www.bitola.gov.mk во панелот за јавна презентација и јавна анкета.

Јавната анкета за ДУП за Четврт Исток 2 Блок И.02.05 - Општина Битола, ќе трае 6 работни денови почнувајќи од 17.06.2021 год. заклучно со 25.06.2021 год.

Во одредениот рок заинтересираните правни и физички лица од конкретното подрачје опфатено со планот, можат да доставуваат забелешки, предлози и мислења на анкетни листови, во писмена форма, кои можат да се подигнат од шалтерите на Општина Битола или во електронска форма преку информацискиот систем за е-урбанизам.

08-523/3
11.06.2021 год.
БИТОЛА





ГРАДОНАЧАЛНИК
на Општина Битола
м-р. Наташа Петровска

"Булевар 1^{ви} Мај" бр. 61 7000 Битола Република Северна Македонија

тел: 047 234 234 047 208 340 факс: 047 208 307 e-mail: bitola@t-home.mk www.bitola.gov.mk



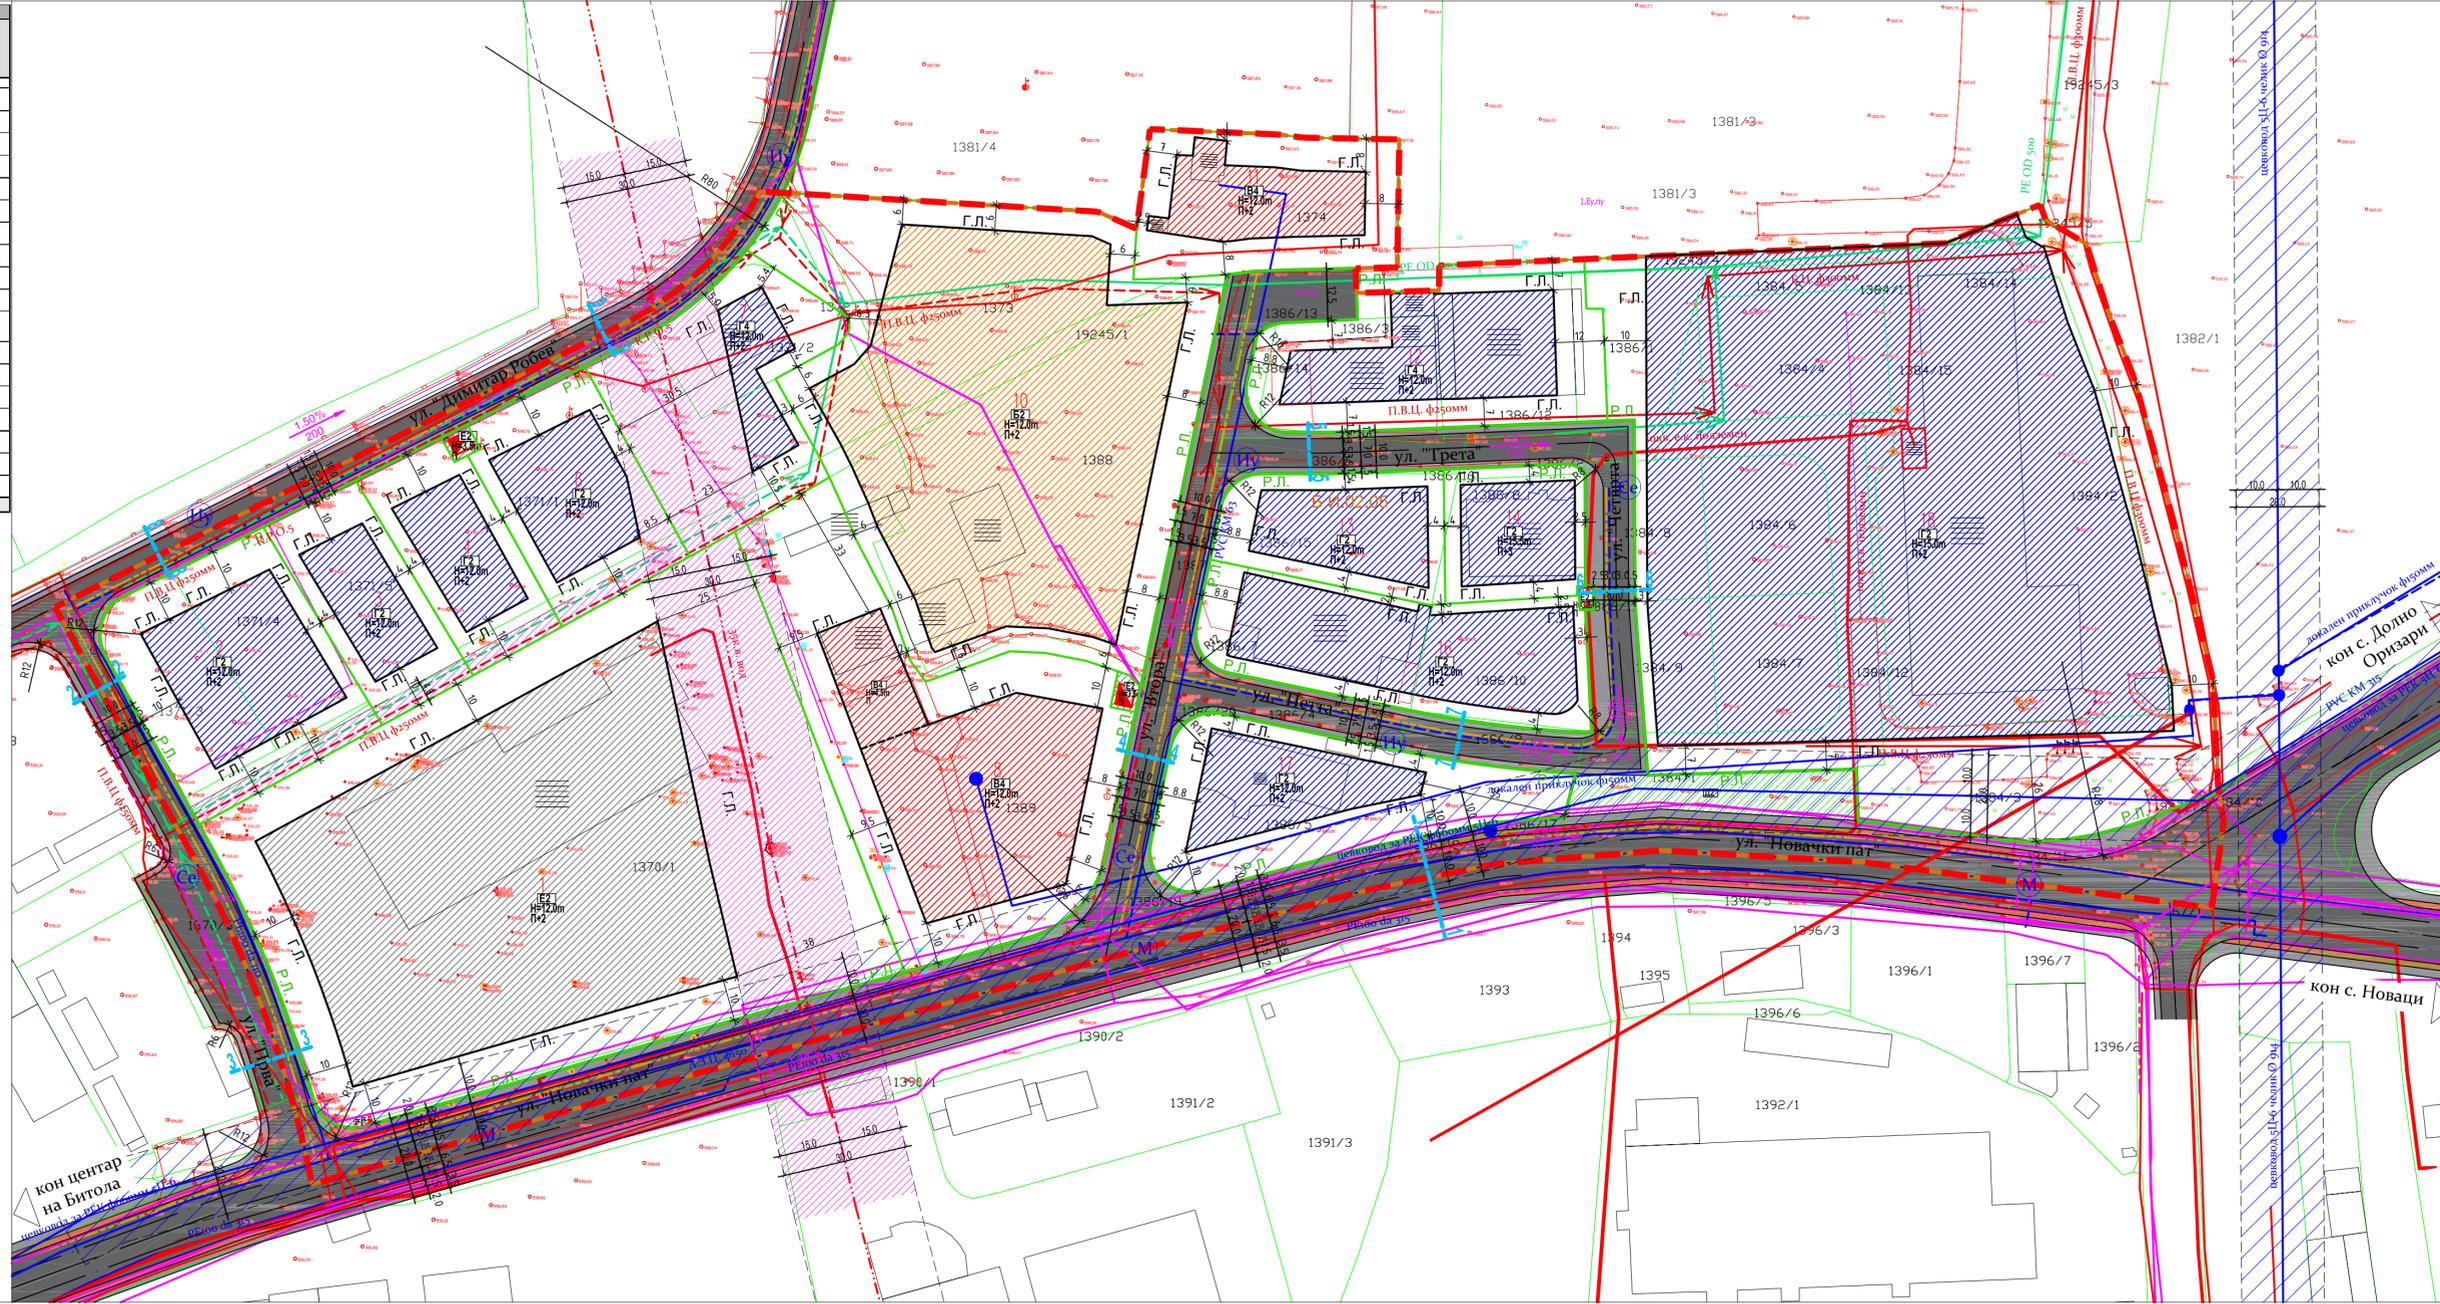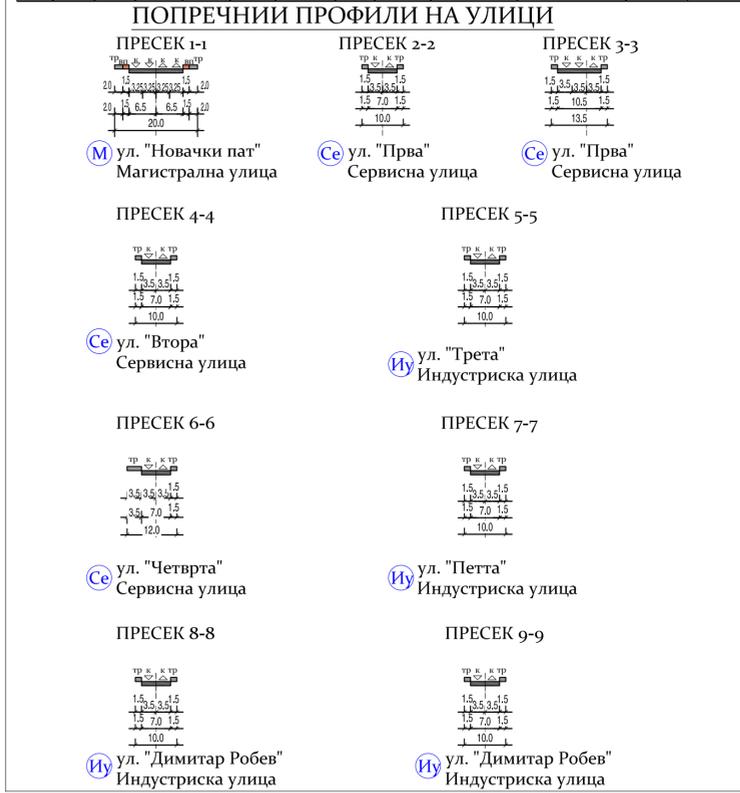

ДЕТАЛЕН УРБАНИСТИЧКИ ПЛАН ЗА "ЧЕТВРТ ИСТОК 2, БЛОК И.02.05", ОПШТИНА БИТОЛА

Опфатот на предложениот План има површина од 8.22ха.
























ЗАСТАПЕНИ НАМЕНИ ВО ПЛАНСКИОТ ОПФАТ

Б2 - КОМЕРЦИЈАЛНИ И ДЕЛОВНИ НАМЕНИ

Б2 - Големи трговски единици

В1, В4 - ЈАВНИ ИНСТИТУЦИИ

В1 - Образование и наука

В4 - Државни институции

Г2, Г4 - ПРОИЗВОДСТВО, ДИСТРИБУЦИЈА И СЕРВИСИ

Г2 - Лесна индустрија

Г4 - Стоваришта

Д2 - Зеленило, спорт, рекреација и меморијални простори

Д2 - Заштитно зеленило

Е2 - ИНФРАСТРУКТУРА

Е2 - Комунална супраструктура

Заштитен коридор (заштитен појас 30м) на 35к.в. вод

Заштитен коридор (заштитен појас 20м) на главен цевковод 5Ц-6

ПЛАНСКА ДОКУМЕНТАЦИЈА 2020 - 2025 ФАЗА: ПРЕДЛОГ ПЛАН ПЛАНСКА ДОКУМЕНТАЦИЈА

ДОНОСИТЕЛ: ОПШТИНА БИТОЛА

УРБАНИСТИЧКА ДОКУМЕНТАЦИЈА: ДЕТАЛЕН УРБАНИСТИЧКИ ПЛАН ЗА "ЧЕТВРТ ИСТОК 2, БЛОК И.02.05", ОПШТИНА БИТОЛА Технички број: 051-02/2020

ГРАФИЧКИ ПРИЛОГ: СИНТЕЗЕН ПЛАН Размер: М=1:1000 Дата: 06/2021 год. Лист бр. 7

ИЗРАБОТУВАЧ: Друштво за услуги, градежништво и трговија "УЛОЗ" - развој "МАТЕСКИ АРХИТЕКТИ" ДООЕЛ Битола М-р ЈОВАН МАТЕСКИ д-пл.инж.арх.

ПЛАНЕР: М-р Јован Матески д-пл.инж.арх. Овластување о.0232 Областен планер 0232